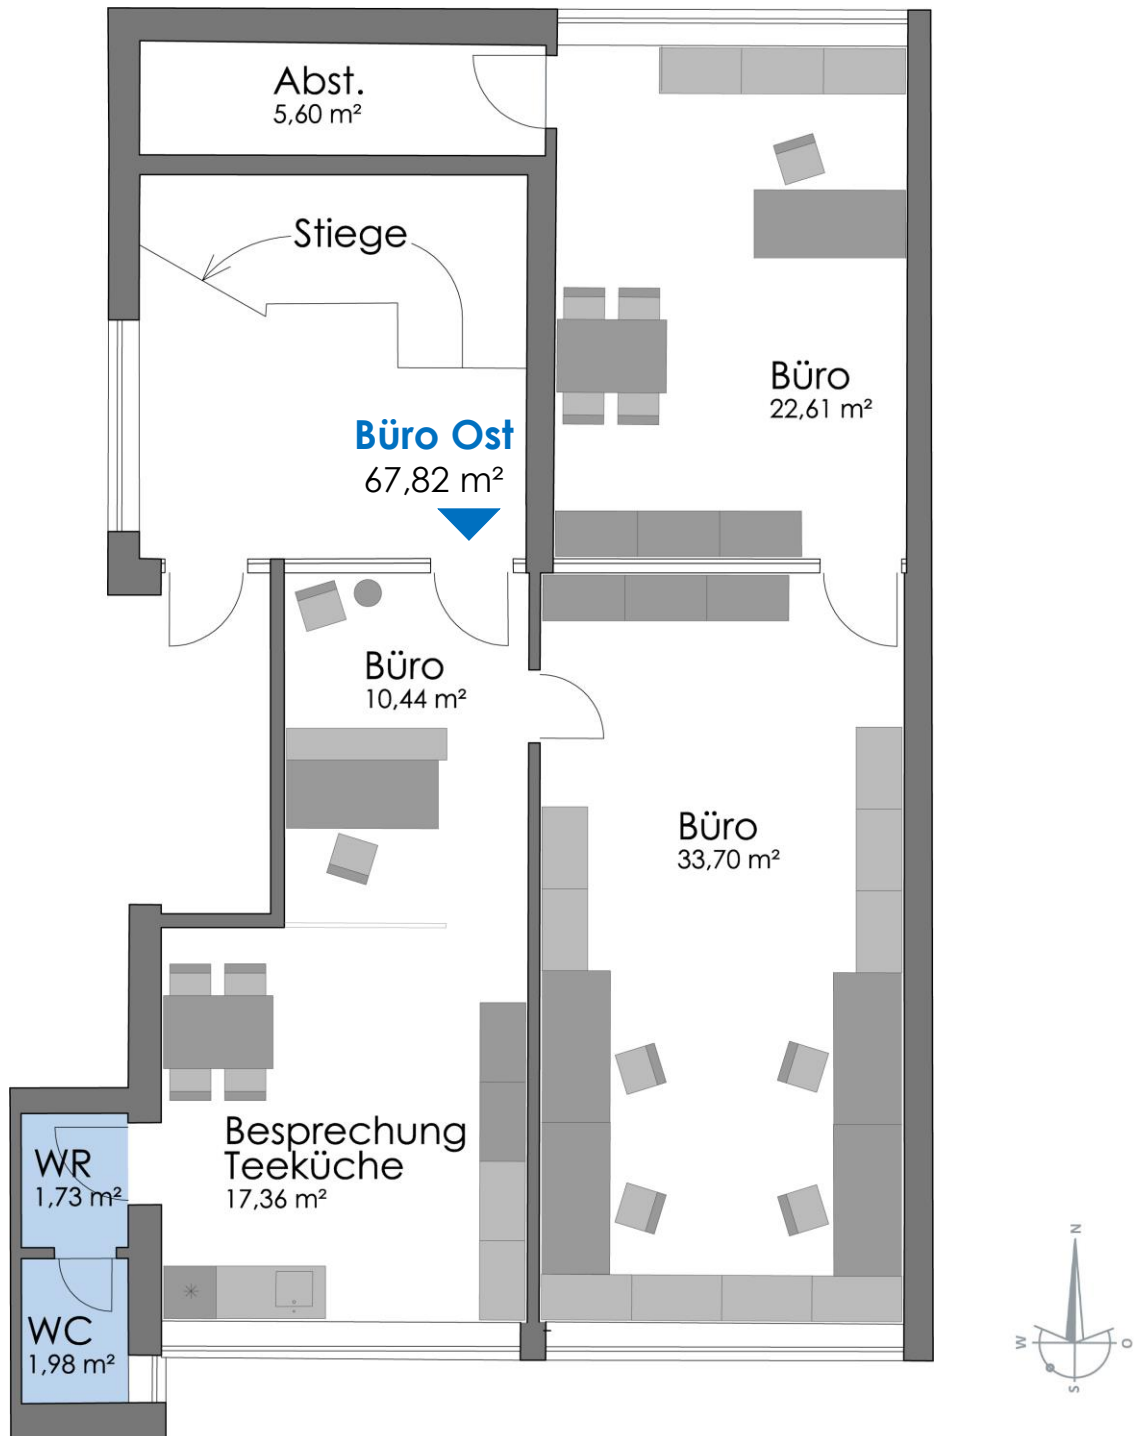


Grundriss Büro Ost, 1. Obergeschoß**Oberdorf 10, 6342 Niederndorf**

Mietgegenstand ohne Mobiliar
Planänderungen vorbehalten